


納まり参考図

縮尺S=1/5

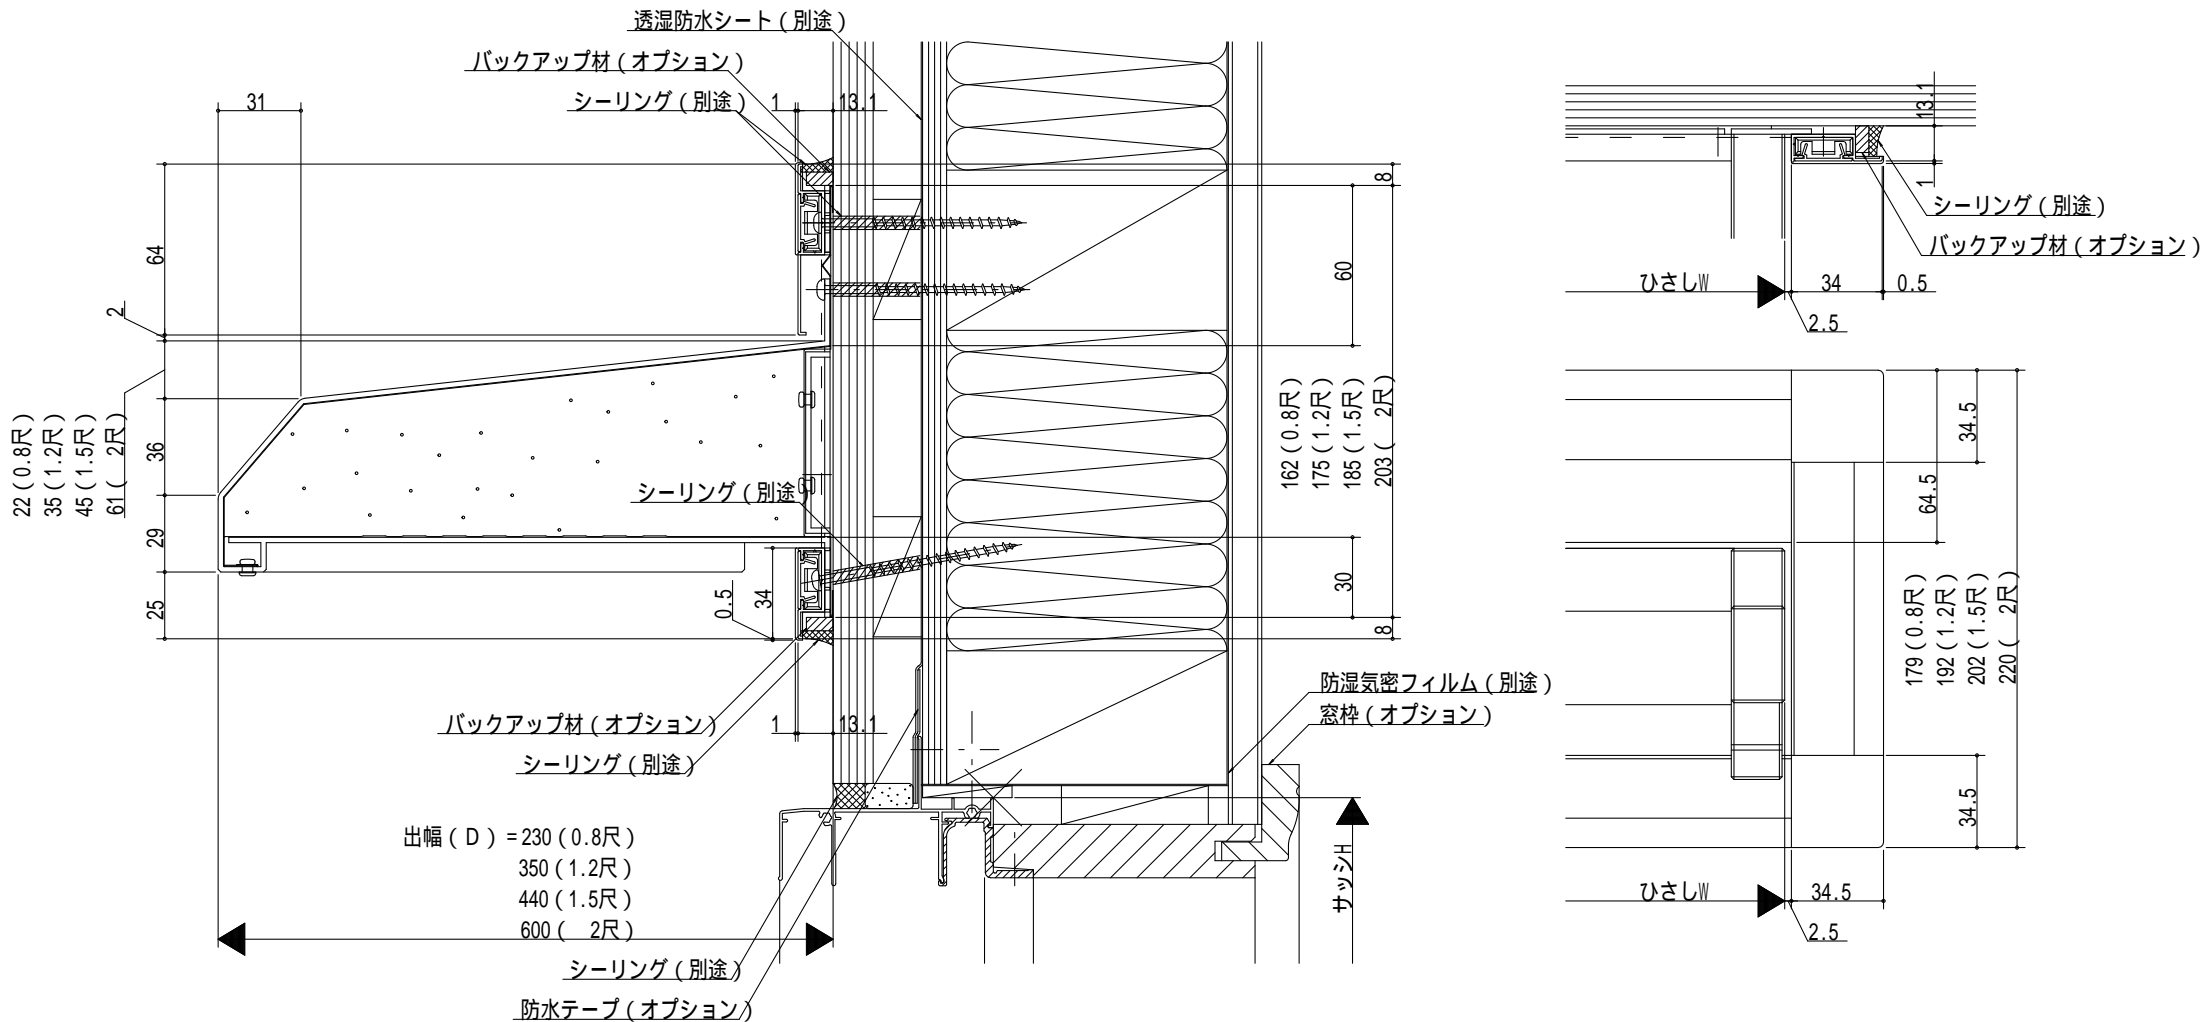

ひさしHK型 (壁付用)
 一般タイプ / 勝手口タイプ (標準)
 たて横断面
 mlwta031